



ΕΦΗΜΕΡΙΣ ΤΗΣ ΚΥΒΕΡΝΗΣΕΩΣ

ΤΗΣ ΕΛΛΗΝΙΚΗΣ ΔΗΜΟΚΡΑΤΙΑΣ

ΤΕΥΧΟΣ ΤΕΤΑΡΤΟ **Αρ. Φύλλου 190**

12 Μαρτίου 2002

ΠΕΡΙΕΧΟΜΕΝΑ

ΑΠΟΦΑΣΕΙΣ

ΑΠΟΦΑΣΕΙΣ

Αριθ. 55 (1)

Κίνηση διαδικασίας σύνταξης Γενικού Πολεοδομικού Σχεδίου Δήμου Μυγδονίας Ν. Θεσ/νίκης

Ο ΓΕΝΙΚΟΣ ΓΡΑΜΜΑΤΕΑΣ ΠΕΡΙΦΕΡΕΙΑΣ ΚΕΝΤΡΙΚΗΣ ΜΑΚΕΔΟΝΙΑΣ

Έχοντας υπ' όψη:

1. Τις διατάξεις του αρθ. 3, παρ. 1 του Ν. 1337/83 «Επέκταση των πολεοδομικών σχεδίων, οικιστική ανάπτυξη και σχετικές ρυθμίσεις» (ΦΕΚ 33 Α')

2. Τις διατάξεις του αρθ. 4, παρ. 10 του Ν. 2508/97 (ΦΕΚ 124 Α'/13.6.97) «Βιώσιμη οικιστική ανάπτυξη των πόλεων και οικισμών της χώρας και άλλες διατάξεις»

3. Τις διατάξεις του αρθ. 29 του Ν. 1558/85 «Κυβέρνηση και κυβερνητικά όργανα» (ΦΕΚ 137 Α'), όπως αυτό προστέθηκε με το αρθ. 27 του Ν. 2081/1992 (ΦΕΚ 154 Α') και αντικαταστάθηκε με την παρ. 2α του αρθ. 1 του Ν. 2469/97 (ΦΕΚ 38 Α').

4. Τις διατάξεις του Ν. 2503/97 «Διοίκηση, οργάνωση, στελέχωση της Περιφέρειας, ρύθμιση θεμάτων για την τοπική αυτοδιοίκηση και άλλες διατάξεις» (ΦΕΚ 107 Α').

5. Την υπ' αρ. 182/2000 Απόφαση του Δημοτικού Συμβουλίου Μυγδονίας.

6. Το γεγονός ότι από τις κανονιστικές διατάξεις της Απόφασης αυτής δεν προκαλείται δαπάνη σε βάρος του Κρατικού Προϋπολογισμού και του οικείου Ο.Τ.Α., αποφασίζουμε:

1. Την κίνηση της διαδικασίας σύνταξης του Γενικού Πολεοδομικού Σχεδίου του Δήμου Μυγδονίας Νομού Θεσ/νίκης για το σύνολο της εδαφικής περιφέρειας του ανωτέρω δήμου, τα όρια του οποίου φαίνονται με κόκκινη γραμμή (και διαγράμμιση) στο σχετικό διάγραμμα κλίμακας 1: 200.000, που θεωρήθηκε από τον Προϊστάμενο της ΔΙΠΕΧΩ ΚΜ, αντίγραφο του οποίου σε φωτοσμίκρυνση δημοσιεύεται με την παρούσα Απόφαση.

2. Η ισχύς της παρούσας Απόφασης αρχίζει από τη δημοσίευσή της στην Εφημερίδα της Κυβερνήσεως.

Η παρούσα Απόφαση να δημοσιευθεί στην Εφημερίδα της Κυβερνήσεως.

Θεσσαλονίκη, 14 Φεβρουαρίου 2002

Ο Γενικός Γραμματέας Περιφέρειας
ΗΛΙΑΣ ΛΙΑΚΟΠΟΥΛΟΣ

ΕΘΝΙΚΗ ΣΤΑΤΙΣΤΙΚΗ ΥΠΗΡΕΣΙΑ ΤΗΣ ΕΛΛΑΔΟΣ

ΝΟΜΟΣ ΚΙΛΚΙΣ
ΚΙΛΚΙΣ
ΕΠ. ΚΙΛΚΙΣ
ΕΠ. ΠΑΙΟΝΙΑΣ
ΑΞΙΟΥΠΟΛΙΣ
ΑΞΙΟΣ Π.
Ν. ΠΕΛΛΗΣ
ΕΠ. ΓΙΑΝΝΙΤΣΩΝ
ΓΙΑΝΝΙΤΣΑ
ΛΑΓΚΑΔΑΣ
ΕΠ. ΘΕΣΣΑΛΟΝΙΚΗΣ
ΕΠ. ΛΑΓ
ΛΙΜΝΗ ΚΟΡΩΝΕΙΑ
ΘΕΣΣΑΛΟΝΙΚΗ
Καλαμαριά
Ν. ΗΜΑΘΙΑΣ
ΕΠ. ΗΜΑΘΙΑΣ
ΑΛΙΑΚΜΩΝ Π.
ΛΟΥΔΙΑΣ Π.
ΚΟΛΠΟΣ ΘΕΣΣΑΛΟΝΙΚΗΣ
ΕΚΒΟΛΑΙ ΑΛΙΑΚΜΟΝΟΣ
Αἰγίνιον
Ν. ΠΙΕΡΙΑΣ
ΕΠ. ΠΙΕΡΙΑΣ
ΘΕΡΜΑΪΚΟΣ ΚΟΛΠΟΣ
Ἄκρ. Ἀκεράδα
Ἄκρ. Ἐπανομῆς
Κορινός
23° Greenwich

ΟΡΙΑ

ΣΥΓΚΟΙΝΩΝΙΑΙ

ΚΛΙΜΑΞ 1 : 200.000

Ἀναθεώρησις 1978

ΝΟΜΟΣ ΘΕΣΣΑΛΟΝΙΚΗΣ

ΣΕΡΡΑΙ
ΝΕΑ ΖΙΧΝΗ
ΕΠ. ΣΕΡΡΩΝ
ΕΠ. ΦΥΛΛΙΔΟΣ
Ν. ΣΕΡΡΩΝ
ΕΠ. ΒΙΣΑΛΤΙΑΣ
ΝΙΓΡΙΤΑ
Βερτίσκος Όρος
Σοχός
Κερδύλιον Όρος
Όρη Βόλβης (Μπεσικίων)
ΛΑΓΚΑΔΑ
ΛΙΜΝΗ ΒΟΛΒΗ
ΚΟΛΠΟΣ ΟΡΦΑΝΟΥ
Στρατονικόν Όρος
ΑΡΝΑΙΑ
Χολομών Όρος
ΚΟΛΠΟΣ ΙΕΡΙΣΣΟΥ
ΝΟΜΟΣ ΧΑΛΚΙΔΙΚΗΣ
ΕΠ. ΑΡΝΑΙΑΣ
ΕΠ. ΧΑΛΚΙΔΙΚΗΣ
ΠΟΛΥΓΥΡΟΣ
ΚΟΛΠΟΣ ΑΓ. ΟΡΟΥΣ
Ν. ΑΜΟΛΙΑΝΗ

Το παρόν τοπογραφικό διάγραμμα συνετάχθη σύμφωνα με την απόφαση Γεν. Γραμ. Περιφέρειας Κεντρικής Μακεδονίας
14-2-02
ΘΕΩΡΗΘΗΚΕ
Ο Προϊστάμενος Δ/ΝΣΗΣ ΠΕ.ΧΩ. Κ.Μ.

ΟΝΟΜΑΤΟΛΟΓΙΑ
ΚΟΡΙΝΘΟΣ Πρωτεύουσα Νομού
ΚΑΛΑΒΡΥΤΑ Επαρχίας
Κιάτον Έδρα δήμου
Καλλίθεα Έδρα Κοινότητος
Σουδενα Οικισμοί

ΥΨΟΜΕΤΡΙΚΑΙ ΔΙΑΒΑΘΜΙΣΕΙΣ
ΔΑΣΟΚΑΛΥΨΙΣ
ΑΡΑΙΑ ΠΥΚΝΗ

0929

Έκδοσις 1963
ΑΠΑΓΟΡΕΥΕΤΑΙ ή καθ' οιονδήποτε τρόπον ανατύπωσις του παρόντος άνευ αδείας της Γ.Υ.Σ.

ΕΘΝΙΚΟ ΤΥΠΟΓΡΑΦΕΙΟ
Για τεχνικούς λόγους το σχεδιάγραμμα σμικρύνθηκε κατά ποσοστό %

Αριθ. 822 (2)

Κίνηση διαδικασίας σύνταξης Γενικού Πολεοδομικού Σχεδίου Δήμου Κασσάνδρας Ν. Χαλκιδικής

Ο ΓΕΝΙΚΟΣ ΓΡΑΜΜΑΤΕΑΣ ΠΕΡΙΦΕΡΕΙΑΣ ΚΕΝΤΡΙΚΗΣ ΜΑΚΕΔΟΝΙΑΣ

Έχοντας υπ' όψη:

1. Τις διατάξεις του αρθ. 3, παρ.1 του Ν. 1337/83 «Επέκταση των πολεοδομικών σχεδίων, οικιστική ανάπτυξη και σχετικές ρυθμίσεις» (ΦΕΚ 33 Α')

2. Τις διατάξεις του αρθ. 4, παρ. 10 του Ν. 2508/97 (ΦΕΚ 124 Α'/13.6.97) «Βιώσιμη οικιστική ανάπτυξη των πόλεων και οικισμών της χώρας και άλλες διατάξεις»

3. Τις διατάξεις του αρθ. 29 του Ν. 1558/85 «Κυβέρνηση και κυβερνητικά όργανα» (ΦΕΚ 137 Α'), όπως αυτό προστέθηκε με το αρθ. 27 του Ν. 2081/1992 (ΦΕΚ 154 Α') και αντικαταστάθηκε με την παρ. 2α του αρθ. 1 του Ν. 2469/97 (ΦΕΚ 38 Α').

4. Τις διατάξεις του Ν. 2503/97 «Διοίκηση, οργάνωση, στελέχωση της Περιφέρειας, ρύθμιση θεμάτων για την τοπική αυτοδιοίκηση και άλλες διατάξεις» (ΦΕΚ 107 Α').

5. Την υπ' αρ. 129/2001 Απόφαση του Δημοτικού Συμβουλίου Κασσάνδρας.

6. Το γεγονός ότι από τις κανονιστικές διατάξεις της Απόφασης αυτής δεν προκαλείται δαπάνη σε βάρος του Κρατικού Προϋπολογισμού και του οικείου Ο.Τ.Α., αποφασίζουμε:

1. Την κίνηση της διαδικασίας σύνταξης του Γενικού Πολεοδομικού Σχεδίου του Δήμου Κασσάνδρας Ν. Χαλκιδικής για το σύνολο της εδαφικής περιφέρειας του ανωτέρω δήμου, τα όρια του οποίου φαίνονται με κόκκινη γραμμή (και διαγράμμιση) στο σχετικό διάγραμμα κλίμακας 1: 200.000, που θεωρήθηκε από τον Προϊστάμενο της ΔΙΠΕΧΩ ΚΜ, αντίγραφο του οποίου σε φωτοσμίκρυνση δημοσιεύεται με την παρούσα Απόφαση.


2. Η ισχύς της παρούσας Απόφασης αρχίζει από τη δημοσίευση της στην Εφημερίδα της Κυβερνήσεως.

Η παρούσα Απόφαση να δημοσιευθεί στην Εφημερίδα της Κυβερνήσεως.

Θεσσαλονίκη, 14 Φεβρουαρίου 2002

Ο Γενικός Γραμματέας Περιφέρειας
ΗΛΙΑΣ ΛΙΑΚΟΠΟΥΛΟΣ

ΕΘΝΙΚΗ ΣΤΑΤΙΣΤΙΚΗ ΥΠΗΡΕΣΙΑ ΤΗΣ ΕΛΛΑΔΟΣ

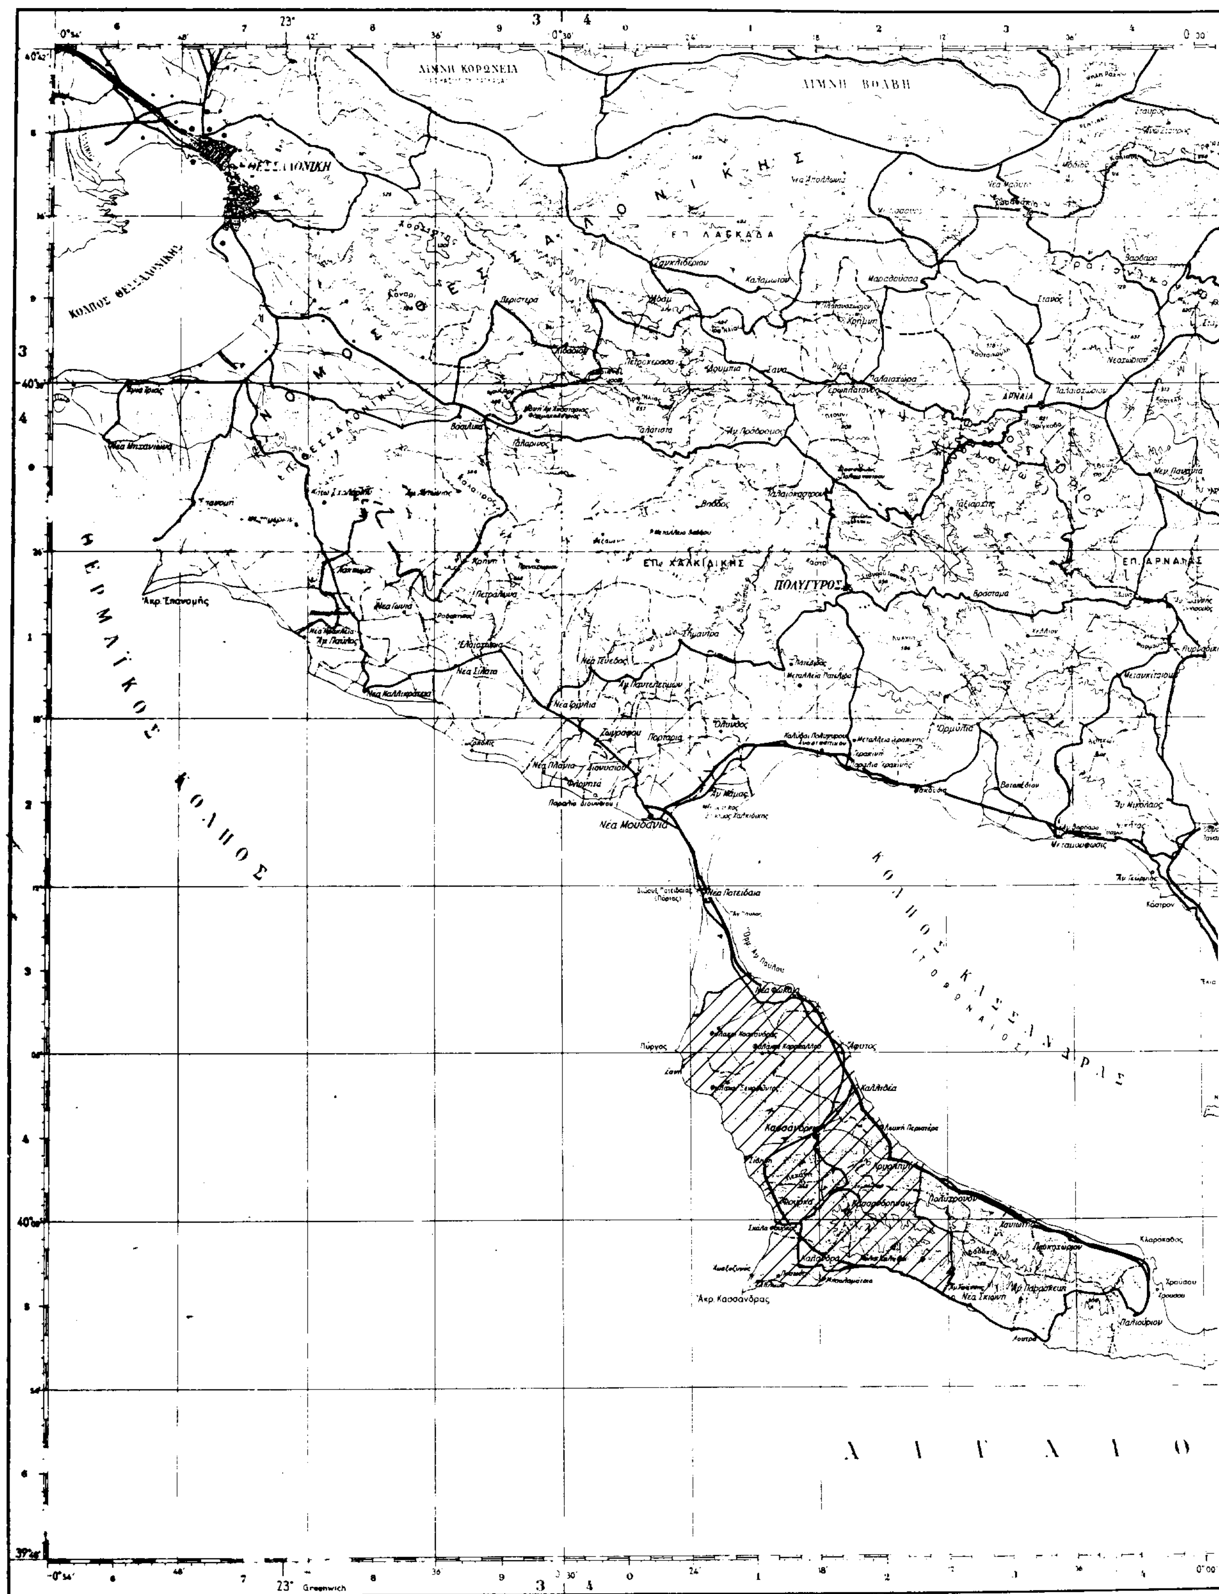

ΚΛΙΜΑΞ 1 : 200.000

Αναθεώρησις 1972

Νομος ΧΑΛΚΙΔΙΚΗΣ

Το παρόν τοπογραφικό διάγραμμα συνοδεύει την υπ' αρ. 8227 / 14-2-02 απόφαση Γεν. Γραμ. Περιφέρειας Κεντρικής Μακεδονίας.
Θεσ/νίκη 14-2-02

ΕΘΕΩΡΗΘΗΚΕ
Θεσ/νίκη 14-2-02
Ο Προϊστάμενος
Δ/νσης

ΕΛΛΗΝΙΚΗ ΔΗΜΟΚΡΑΤΙΑ
ΠΕΡΙΦΕΡΕΙΑ ΚΕΝΤΡΙΚΗΣ ΜΑΚΕΔΟΝΙΑΣ

ΙΑΤΡΙΔΗΣ ΒΛΕΙΔΕΙΟΣ
Αρχ. Μηχ. με βαθμό Α' τάξης

ΕΘΝΙΚΟ ΤΥΠΟΓΡΑΦΕΙΟ
Για τεχνικούς λόγους στο σχεδιάγραμμα έγινε σμίκρυνση κατά ποσοστό 40 %

Αριθ. 7412 (3)

Έγκριση τροποποίησης στα Ο.Τ. 49 και 50 ρυμοτομικού σχεδίου Πολυκάστρου, Δ. Πολυκάστρου, Ν. Κιλκίς.

Ο ΓΕΝΙΚΟΣ ΓΡΑΜΜΑΤΕΑΣ ΠΕΡΙΦΕΡΕΙΑΣ
ΚΕΝΤΡΙΚΗΣ ΜΑΚΕΔΟΝΙΑΣ

Έχοντας υπόψη:

1) Τις διατάξεις του Ν.Δ/τος της 17-7-23 «Περί σχεδίων πόλεων κ.λ.π.» όπως τροποποιήθηκαν και συμπληρώθηκαν και ειδικότερα το άρθρο 9.

2) Τις διατάξεις του Ν. 2503/1997 «Διοίκηση, οργάνωση της Περιφέρειας, ρύθμιση θεμάτων για την τοπική αυτοδιοίκηση και άλλες διατάξεις» ΦΕΚ Α107/97.

3) Τις διατάξεις του Ν. 2831/2000 «Τροποποίηση των διατάξεων του Ν. 1577/1985 (Γενικός Οικοδομικός Κανονισμός) και άλλες πολεοδομικές διατάξεις» ΦΕΚ Α140/2000 και ειδικότερα του άρθρου 29.

4) Την οικ. 5631/26-7-2000 (ΦΕΚ 1339/Β/2000) Απόφαση Γεν. Γραμματέα Περιφέρειας Κεν. Μακεδονίας «Ορισμός εισηγητών και μεταβίβαση εξουσίας υπογραφής «Με εντολή Γενικού Γραμματέα» αποφάσεων εγγράφων και άλλων πράξεων στον Γενικό Διευθυντή, στους Προϊσταμένους Διευθύνσεων και Προϊσταμένους Τμημάτων και Γραφείων των Υπηρεσιών της Περιφέρειας».

5) Τις διατάξεις του άρθρου 29 Α του Ν. 1558/1985 «Κυβέρνηση και Κυβερνητικά Όργανα» ΦΕΚ Α137/85 που προστέθηκε με το άρθρο 27 του Ν. 2081/1992 ΦΕΚ Α 154/92 και αντικαταστάθηκε με την παράγραφο 2α του του άρθρου 1 του Ν. 2469/1997 ΦΕΚ Α38/97.

6) Τις με αριθ. 93/1999 και 139/1999 Αποφάσεις του Δημοτικού Συμβουλίου Πολυκάστρου .

7) Την 20η /2002 πράξη, με θετική γνωμοδότηση, του Περιφερειακού ΣΧΟΠ Κεντρικής Μακεδονίας (συνεδρία 1η/5-2-2002)

8) Το γεγονός ότι από τις κανονιστικές διατάξεις αυτής της απόφασης δεν προκαλείται δαπάνη σε βάρος του κρατικού προϋπολογισμού και του οικείου ΟΤΑ., αποφασίζουμε:

Εγκρίνεται η τροποποίηση, του Ρ.Σ. Πολυκάστρου, Δ. Πολυκάστρου, Ν. Κιλκίς ως εξής :

1) Μετακινείται η Ο.Γ. στα Ο.Τ.49 και 50.

2) Δημιουργείται πεζόδρομος που διασπά το Ο.Τ.49

Τα παραπάνω φαίνονται στο χρωματισμένο πρωτότυπο διάγραμμα κλίμακας 1:500 θεωρημένο από το Δ/ντή της ΔΙ.ΠΕ.ΧΩ. Κ.Μ. που συνοδεύει την απόφαση αυτή.

Η ισχύς της απόφασης αρχίζει από τη δημοσίευσή της στην Εφημερίδα της Κυβερνήσεως.

Η Απόφαση αυτή και το διάγραμμα που τη συνοδεύει να δημοσιευθούν στην Εφημερίδα της Κυβερνήσεως.

Θεσσαλονίκη, 15 Φεβρουαρίου 2002

Με εντολή Γεν. Γραμματέα Περιφέρειας
Ο Γενικός Διευθυντής
ΔΗΜΟΣΘΕΝΗΣ ΣΑΡΗΓΙΑΝΝΗΣ

ΠΟΛΥΚΑΣΤΡΟ

ΟΤ 48
ΟΤ 51
ΟΤ 25
ΟΤ 49
ΟΤ 49α
ΟΤ 50
ΟΤ 58
ΟΤ 60

πεζόδρομος
Μεγ. Αλεξάνδρου
Αλεξ. Παπάγου
Αγίου Γεωργίου

777350
777300
777250
77200
103300
103350
103400
103450
103500

κλιμακα 1:500

ΔΙ.ΠΕ.ΧΩ.
Νομός: Κιλκίς
Οικισμός: Πολύκαστρο
Θέμα: Τροποποίηση Ρ.Σ. στα
Ο.Τ. 49-50
7412/
15-2-2002
Θεσ/νίκη 15-2-2002
Ο Προϊστάμενος ΔΙ.ΠΕ.ΧΩ. Κ.Μ.

1 Χαμουρουδης Χρηστος - Δερπουδη Μ.
2. Καρακασιδης Ιωαννης
3 Καρακασιδης Νικ
4 Δαματουδης Στ
5 Καρακασιδης Δημος
6. Καρακασιδης Δημ - Λεονταριδου Γιαν
7 Μελικουδης Μιχ
8 Δ/νση Γεωργιος
9 Ασλανιδου Κυριακη - Δελαμουδης Ιωαν.
10 Γκουντενουδης Βας
11 Γκαντιδης Στ.
12 Κληρ Μαρμαρα Θωμα
13 Τσιτουρουδης Βας
14 Τακατζα Μαρια
15 Δημος Πολυκαστρου
Κ Συλλογος Ανατολικης Ρωμυλιας
17 Χαμουρουδης

ΕΘΝΙΚΟ ΤΥΠΟΓΡΑΦΕΙΟ